


Raseinių hipodromo žiūrovų tribūnos rekonstrukcija

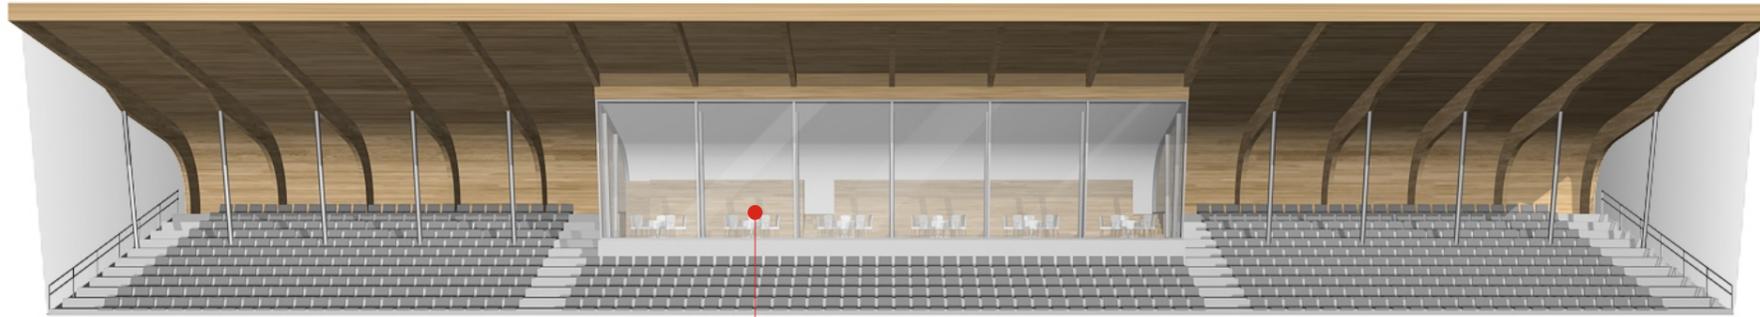

vaizdas iš priekio




VIP tribūnos perspektyva



laiptai

žiūrovai rungtynes stebi sedėdami prie baro
žiūrovai rungtynes stebi sedėdami prie stalukų

VIP tribūnos fragmentas

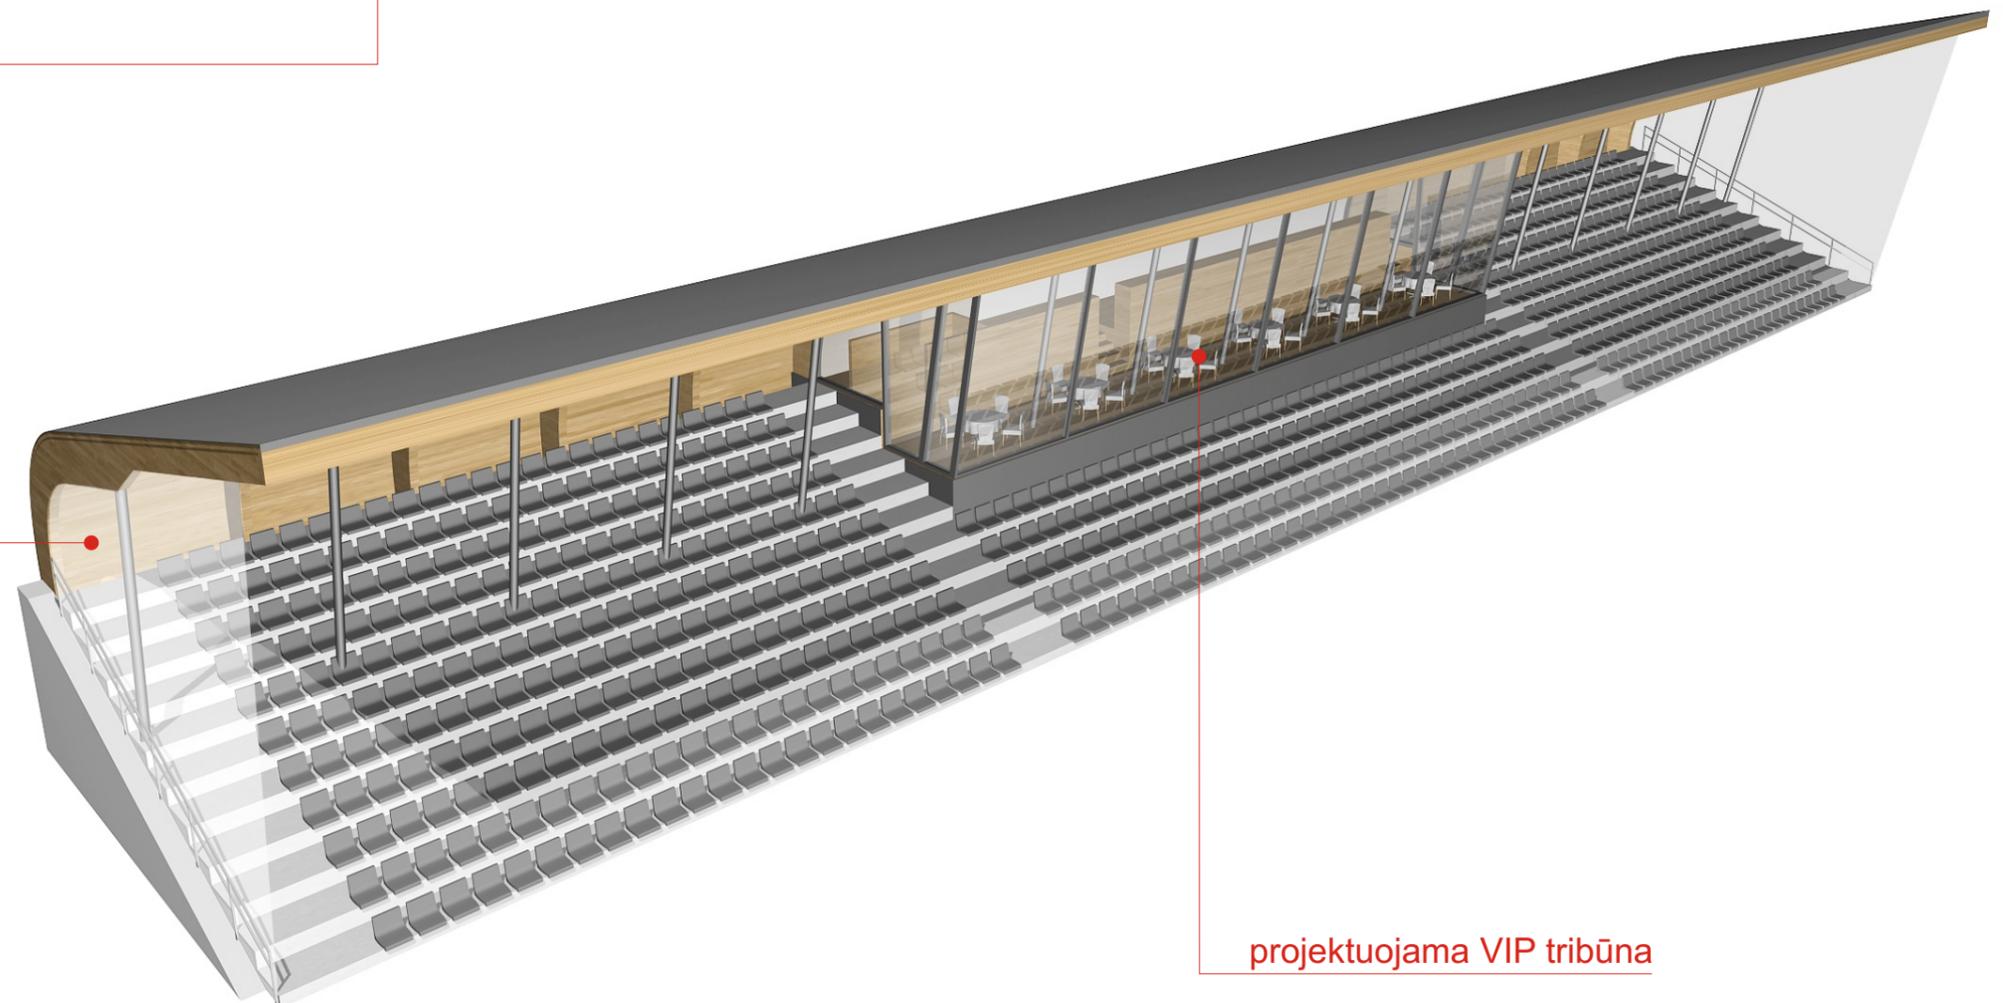


įstiklinami tribūnų galai

projektuojama VIP tribūna

tribūnos aksonometrija

Raseinių hipodromas. Gen. planas

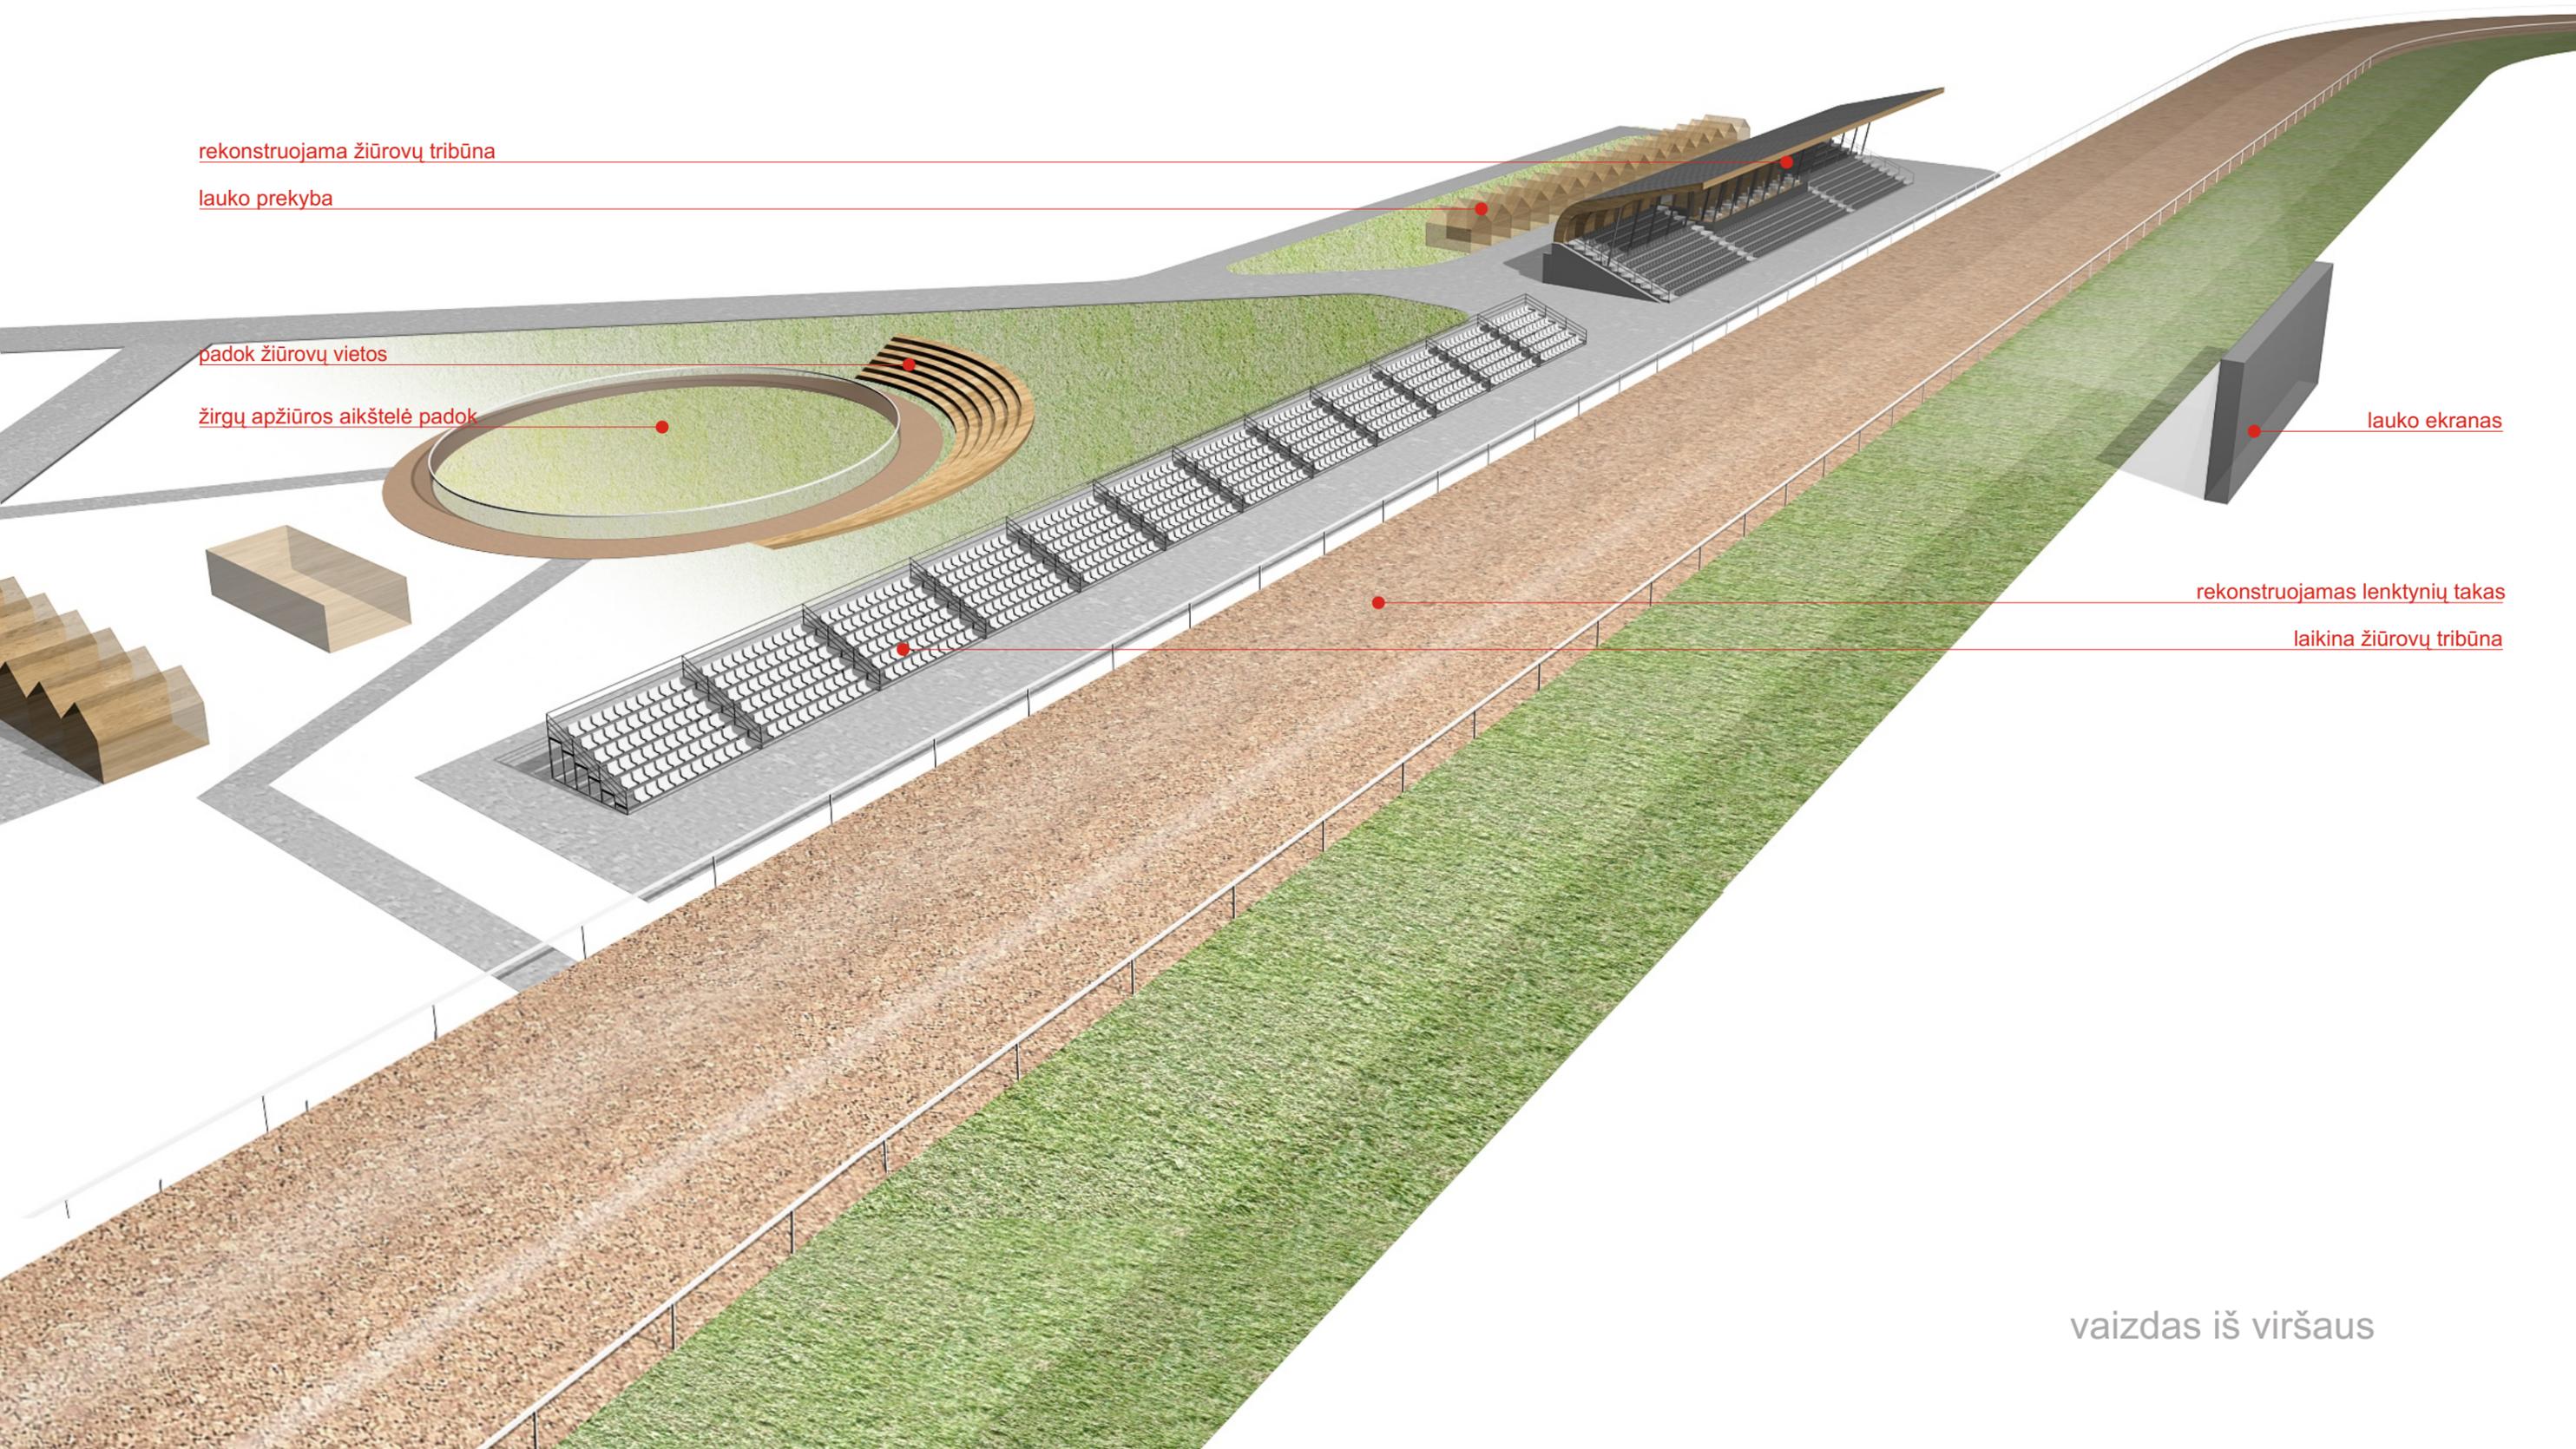

rekonstruojama žiūrovų tribūna

lauko prekyba

padok žiūrovų vietos

žirgų apžiūros aikštelė padok

lauko ekranas

rekonstruojamas lenktynių takas

laikina žiūrovų tribūna

vaizdas iš viršaus

Raseinių hipodromas. Gen. planas

rekonstruojama žiūrovų tribūna

lauko prekyba

padok žiūrovų vietos

žirgų apžiūros aikštelė padok


žokėjų persirengimo patalpos

laikinos arklidės

lauko ekranas

rekonstruojamas lenktynių takas

laikina žiūrovų tribūna

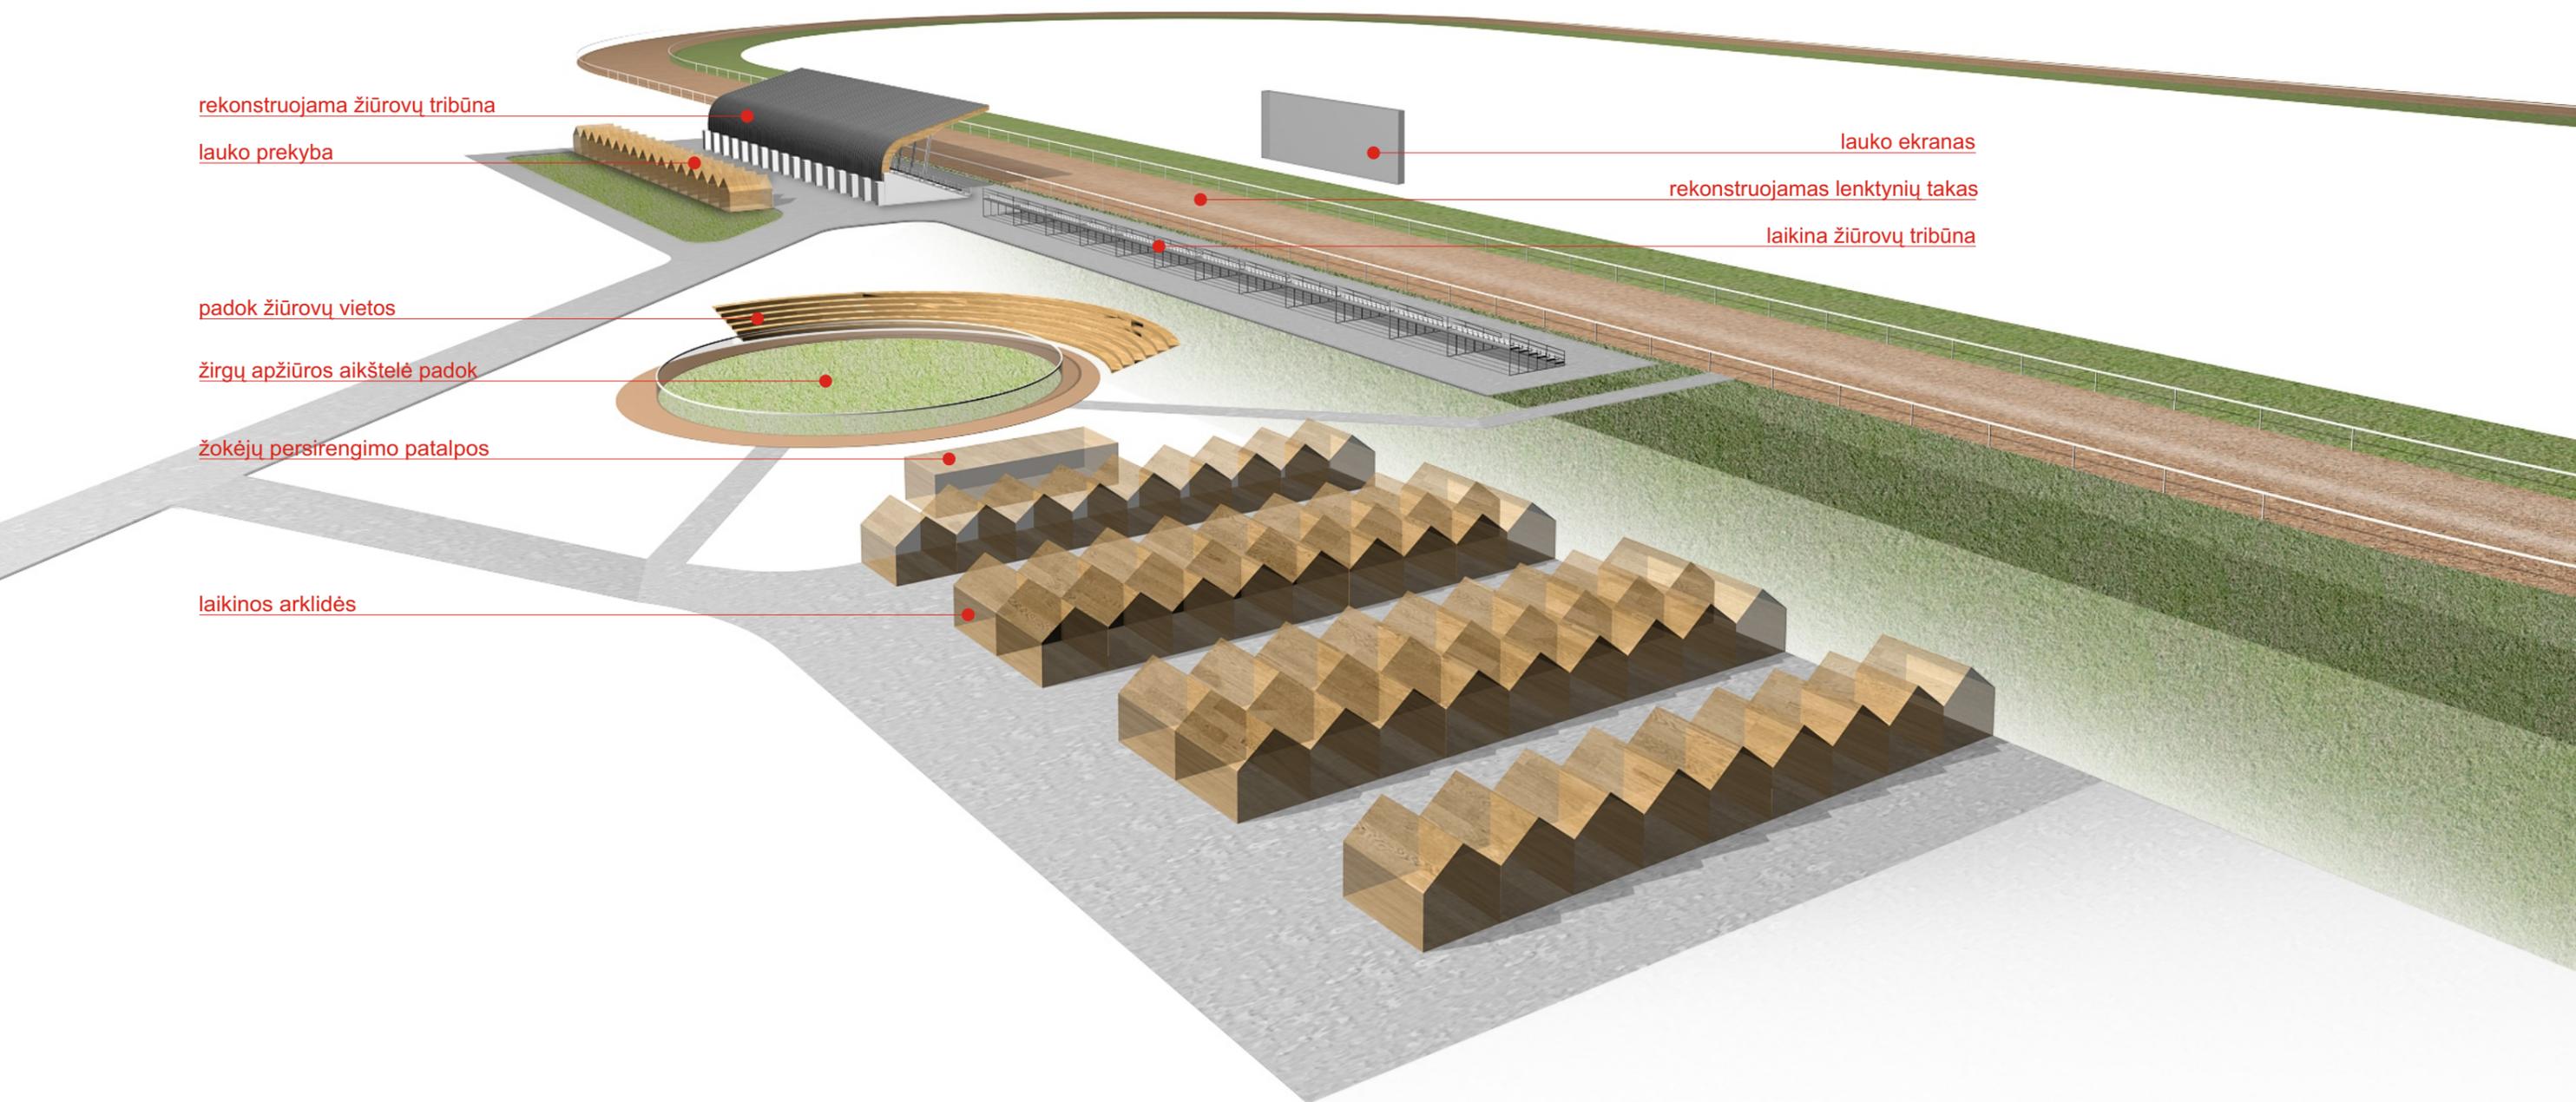

vaizdas iš viršaus